B301 - B304
(B301 getekend, B304 is spiegelbeeld)
schaal: 1/20

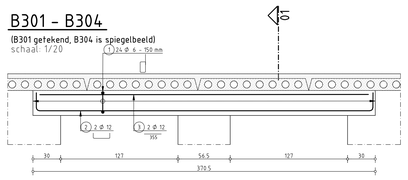

SNEDE 01
schaal: 1/10

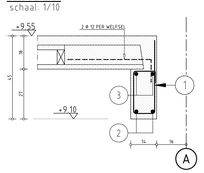

B302
schaal: 1/20

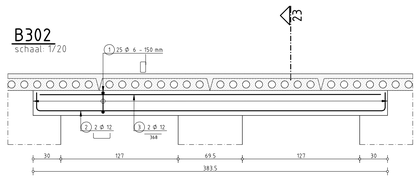

SNEDE 23
schaal: 1/10

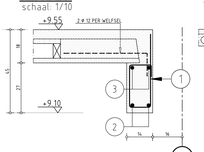

B303
schaal: 1/20

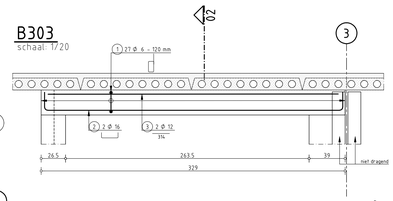

SNEDE 02
schaal: 1/10

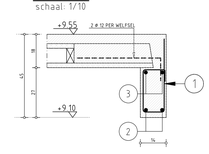

B305 - B311
(B305 getekend, B311 is spiegelbeeld)
schaal: 1/20

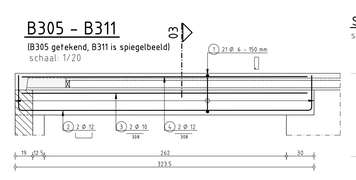

SNEDE 03
schaal: 1/10

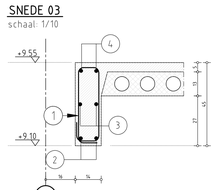

B306 - B310
(B306 getekend, B310 is spiegelbeeld)
schaal: 1/20

SNEDE 04
schaal: 1/10

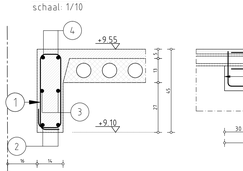

B307 - B309
(B307 getekend, B309 is spiegelbeeld)
schaal: 1/20

SNEDE 05
schaal: 1/10

B308
schaal: 1/20

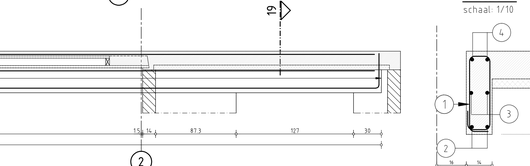

SNEDE 06
schaal: 1/10

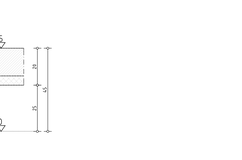

B316
schaal: 1/20

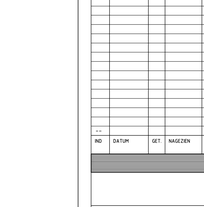

SNEDE 10
schaal: 1/10

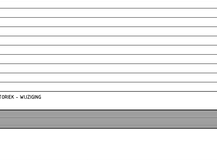

B312 - B321
(B312 getekend, B321 is spiegelbeeld)
schaal: 1/20

SNEDE 07
schaal: 1/10

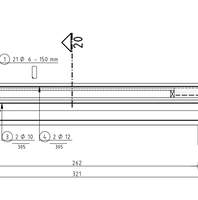

B313
schaal: 1/20

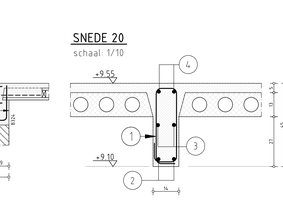

SNEDE 08
niet dragend
schaal: 1/10

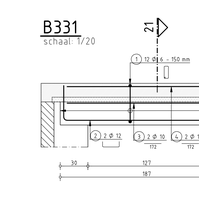

B318
schaal: 1/20

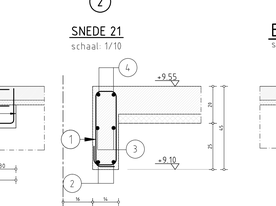

SNEDE 24
niet dragend
schaal: 1/10

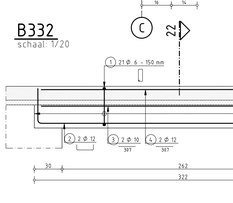

B314, B319
schaal: 1/20
(B314 getekend, B319 is spiegelbeeld)

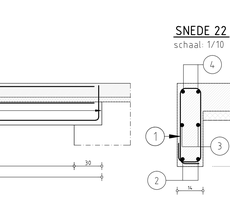

SNEDE 09
schaal: 1/10

B317
schaal: 1/20

SNEDE 11
schaal: 1/10

B322 - B326
(B322 getekend, B326 is spiegelbeeld)
schaal: 1/20

SNEDE 12
schaal: 1/10

SNEDE 13
schaal: 1/10

B323, B325
(B323 getekend,
B325 is spiegelbeeld)
schaal: 1/20

SNEDE 14
schaal: 1/10

LEGENDE WAPENING

BETONKWALITEIT TER PLAATSE GESTORT BETON: C30/37

BETONKWALITEIT PREFAB BETON: C30/37

BETONDEKKING: min. 25 mm.

STAALKWALITEIT : STAVEN BE500S
NETTEN DE500BS

DEZE KWALITEITEN DIENEN TE WORDEN TOEGEPAST TENZIJ ANDERS VERMELD OP PLAN

B324
schaal: 1/20

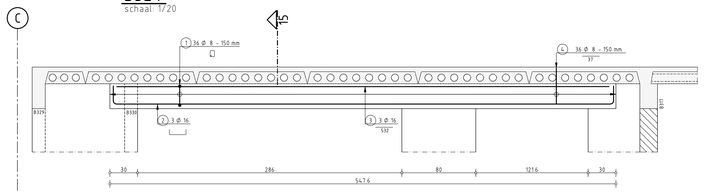

SNEDE 15
schaal: 1/10

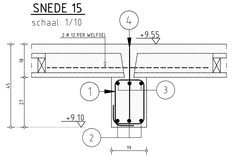

B327 - B333
(B327 getekend, B333 is spiegelbeeld)
schaal: 1/20

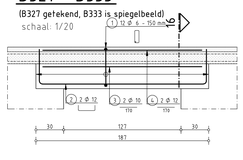

SNEDE 16
schaal: 1/10

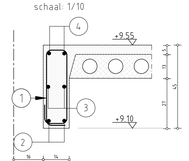

B328
schaal: 1/20

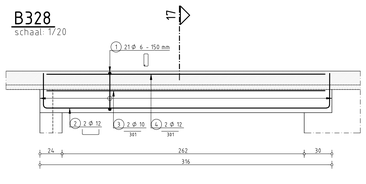

SNEDE 17
schaal: 1/10

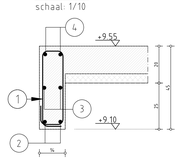

SNEDE 18
schaal: 1/10

B329
schaal: 1/20

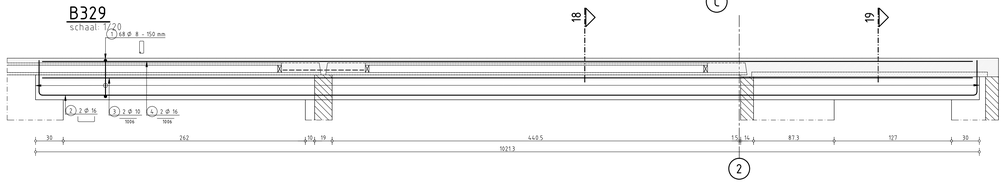

SNEDE 19
schaal: 1/10

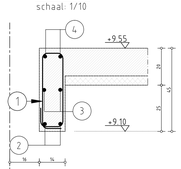

B330
schaal: 1/20

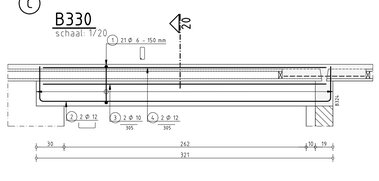

SNEDE 20
schaal: 1/10

B331
schaal: 1/20

SNEDE 21
schaal: 1/10

B332
schaal: 1/20

SNEDE 22
schaal: 1/10

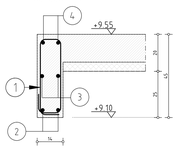

IND	DATUM	GET	NAGEZIEN	HISTOREK - WIJZIGING

BOUWHEER

INPLANTING

ARCHITECT

BOUWPLAATS

AUTEUR PLAN

SCHAAL

GETEKEND

DISCIPLINE

PLAN WAPENING
BALKEN 301 TEM 333

DATUM

N° DOC

N° PLAN

IND.